




TRÍCH SƠ ĐỒ VỊ TRÍ LẬP QUY HOẠCH CHI TIẾT TỶ LỆ 1/500
ĐIỂM DÂN CƯ NÔNG THÔN THÔN MẠI CHỮ (GB2) XÃ ĐÔNG NAM, HUYỆN ĐÔNG SƠN, TỈNH THANH HÓA

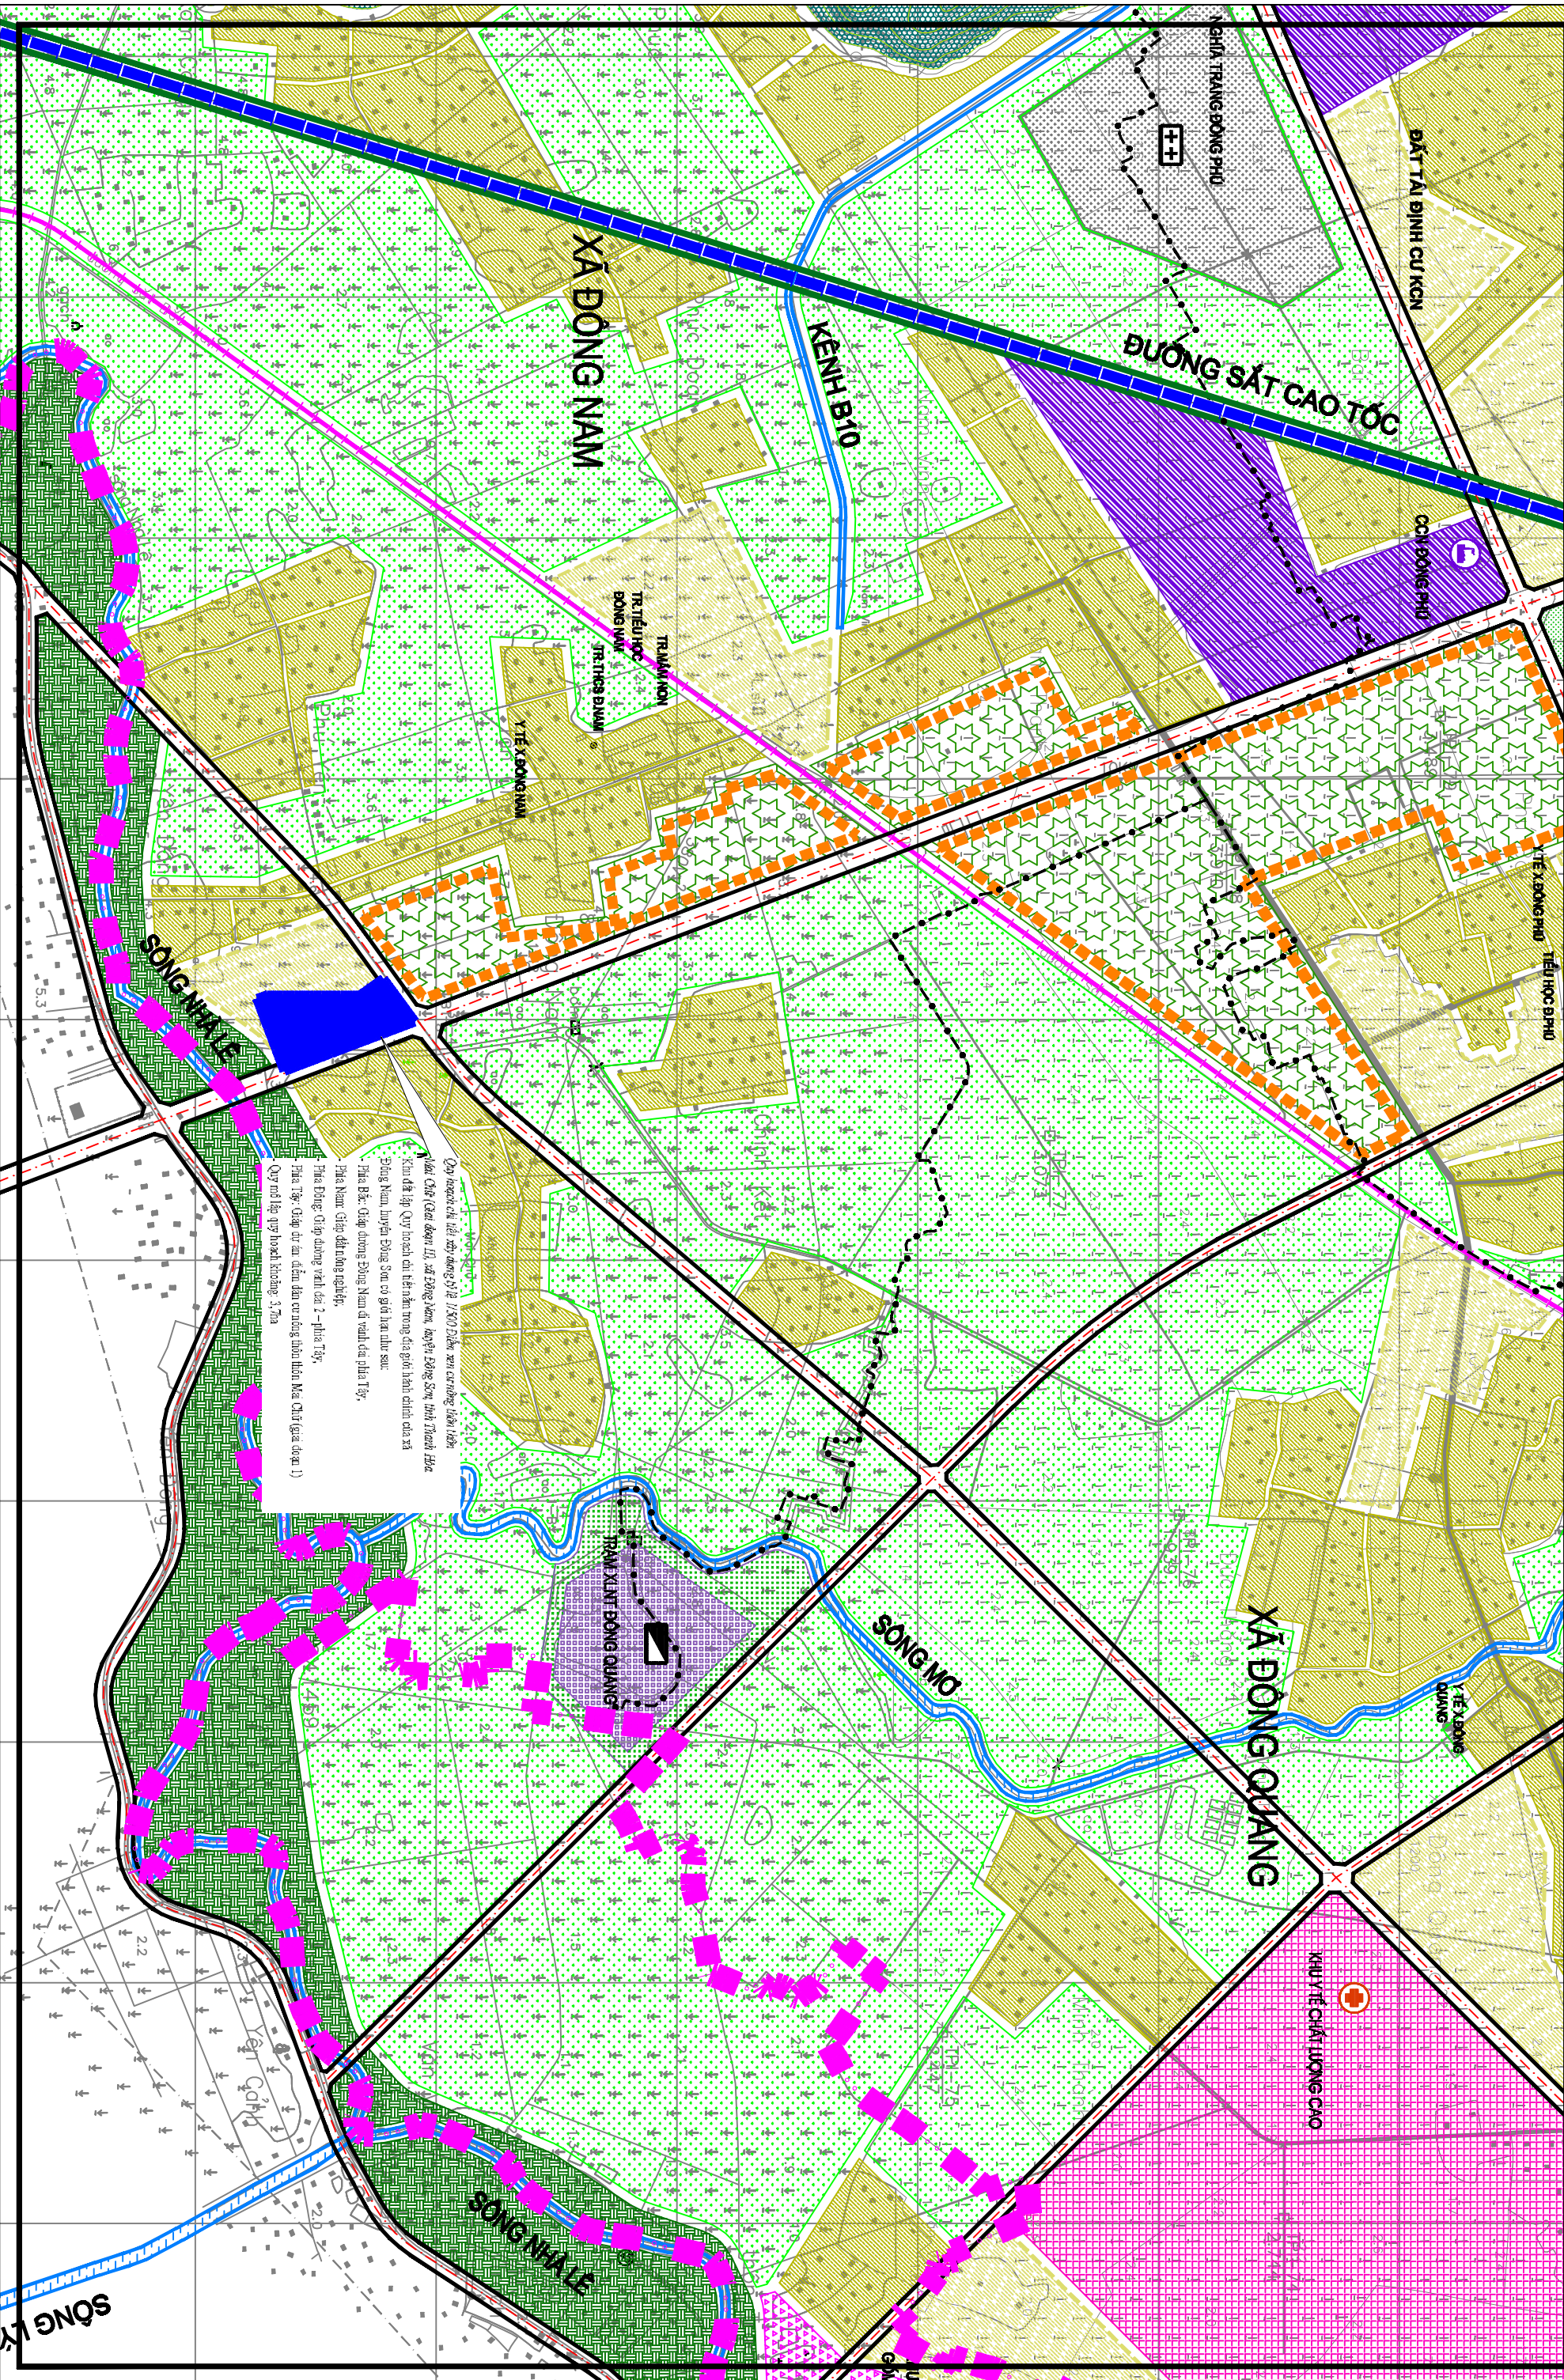

Quy hoạch chi tiết xây dựng tỷ lệ 1/500 được xem xét tổng thể trên
Mặt Giấy (Gồm diện tích 12,5 ha) và Đông Sơn, huyện Đông Sơn, tỉnh Thanh Hóa
Khu đất lập Quy hoạch chi tiết nằm trong địa giới hành chính của xã
Đông Nam, huyện Đông Sơn, có giới hạn như sau:
Phía Bắc: Giáp đường Đông Sơn và giới hạn của xã;
Phía Nam: Giáp đường Đông Sơn và giới hạn của xã;
Phía Tây: Giáp đường tỉnh lộ 2 - phía Tây;
Phía Đông: Giáp đường tỉnh lộ 2 - phía Tây;
Quy mô lập quy hoạch khoảng 3,2 ha